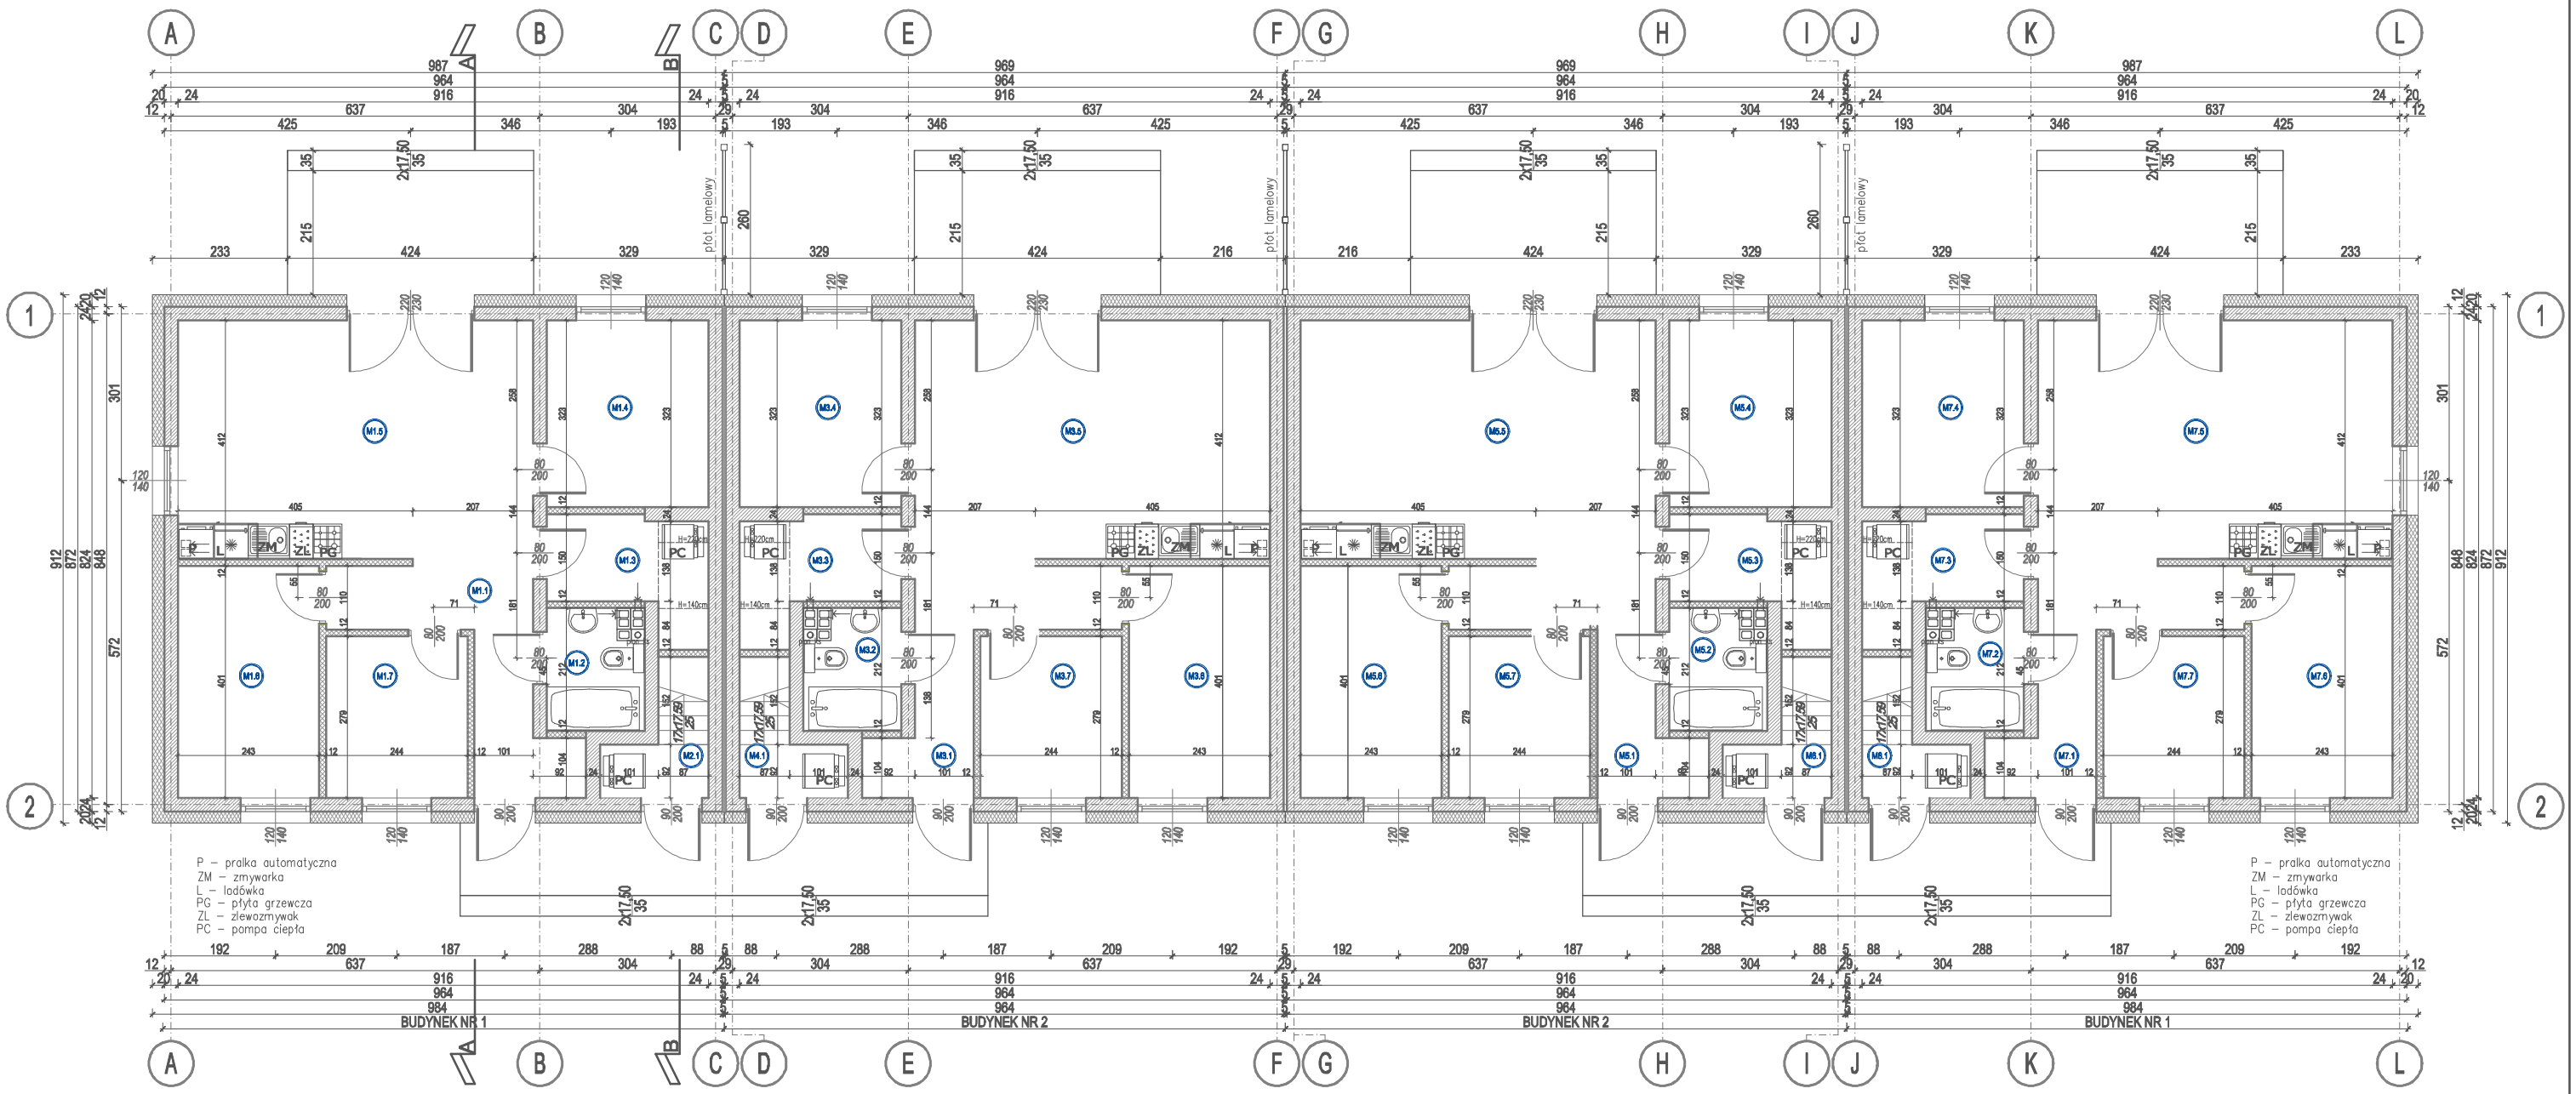

ZESTAWIENIE POMIESZCZEŃ - BUDYNEK NR 1			
oznaczenie	nazwa	posadzka	powierzchnia użytkowa [m²]
M1.1	PRZEDSIONEK	płytki ceramiczne	5,11
M1.2	ŁAZIENKA	płytki ceramiczne	3,31
M1.3	POM. TECHNICZNE	płytki ceramiczne	3,68
M1.4	POKÓJ	panele podłogowe	9,01
M1.5	SALON Z ANEKSEM KUCHENNYM	płytki ceramiczne	25,20
M1.6	POKÓJ	panele podłogowe	9,75
M1.7	POKÓJ	panele podłogowe	9,78
		ŁĄCZNIE	65,84

ZESTAWIENIE POMIESZCZEŃ - BUDYNEK NR 2			
oznaczenie	nazwa	posadzka	powierzchnia użytkowa [m²]
M3.1	PRZEDSIONEK	płytki ceramiczne	5,11
M3.2	ŁAZIENKA	płytki ceramiczne	3,31
M3.3	POM. TECHNICZNE	płytki ceramiczne	3,68
M3.4	POKÓJ	panele podłogowe	9,01
M3.5	SALON Z ANEKSEM KUCHENNYM	płytki ceramiczne	25,20
M3.6	POKÓJ	panele podłogowe	9,75
M3.7	POKÓJ	panele podłogowe	9,78
		ŁĄCZNIE	65,84

ZESTAWIENIE POMIESZCZEŃ - BUDYNEK NR 3			
oznaczenie	nazwa	posadzka	powierzchnia użytkowa [m²]
M5.1	PRZEDSIONEK	płytki ceramiczne	5,11
M5.2	ŁAZIENKA	płytki ceramiczne	3,31
M5.3	POM. TECHNICZNE	płytki ceramiczne	3,68
M5.4	POKÓJ	panele podłogowe	9,01
M5.5	SALON Z ANEKSEM KUCHENNYM	płytki ceramiczne	25,20
M5.6	POKÓJ	panele podłogowe	9,75
M5.7	POKÓJ	panele podłogowe	9,78
		ŁĄCZNIE	65,84

ZESTAWIENIE POMIESZCZEŃ - BUDYNEK NR 4			
oznaczenie	nazwa	posadzka	powierzchnia użytkowa [m²]
M7.1	PRZEDSIONEK	płytki ceramiczne	5,11
M7.2	ŁAZIENKA	płytki ceramiczne	3,31
M7.3	POM. TECHNICZNE	płytki ceramiczne	3,68
M7.4	POKÓJ	panele podłogowe	9,01
M7.5	SALON Z ANEKSEM KUCHENNYM	płytki ceramiczne	25,20
M7.6	POKÓJ	panele podłogowe	9,75
M7.7	POKÓJ	panele podłogowe	9,78
		ŁĄCZNIE	65,84

NAZWA PROJEKTU

CZTERY BUDYNKI MIESZKALNE JEDNORODZINNE DWULOKALOWE W ZABUDOWIE SZEREGOWEJ

ADRES OBIEKTU:

Malczyce
id. dz. 021802_2.0005.124/9

INWESTOR:

ANNA MARIA GREGORCZYK

projektant	nr uprawnień	podpis
mgr inż. arch. Jerzy Filarowski	60/88/UW	

FAZA PROJEKTU:

Projekt architektoniczno-budowlany

BRANŻA:

Architektura

TYTUŁ RYSUNKU:

RZUT PARTERU

DATA:	SKALA:	NR RYSUNKU:
23.09.2025	1:100	5

Niniejsza dokumentacja ani żadna jej część nie może być powielana ani rozpowszechniana za pomocą urządzeń elektronicznych, mechanicznych, kopiujących, nagrywających i innych bez pisemnej zgody posiadacza praw autorskich